SDETTAGLIO PLANIMETRICO
(1/200)

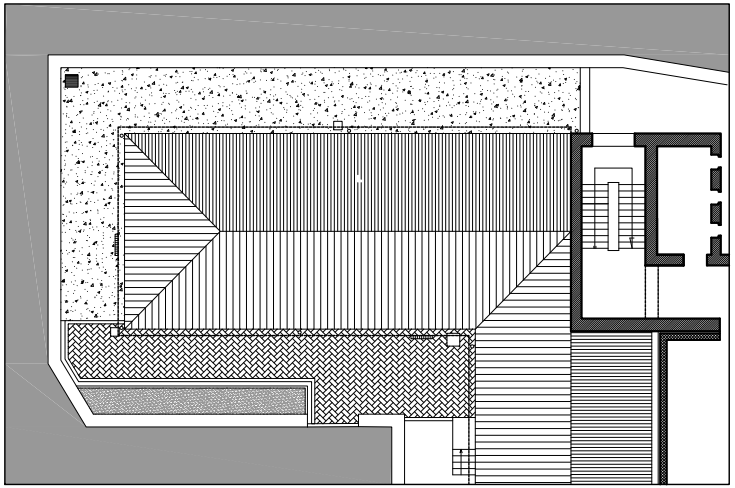

PLANIMETRIA GENERALE
(1/400)

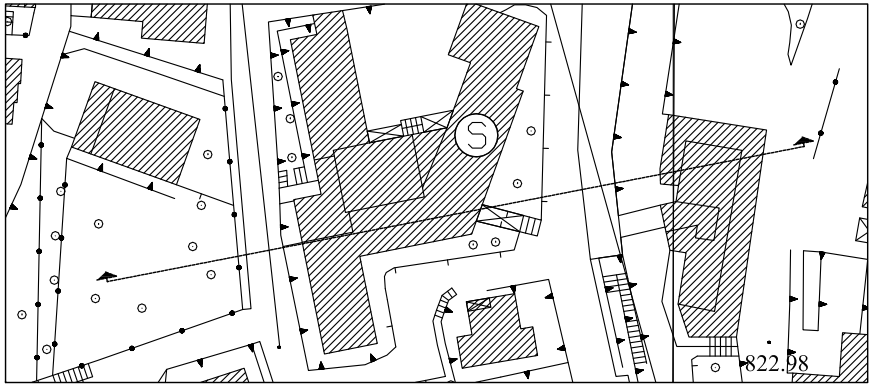

SEZIONE DI SEDIME
(1/400)

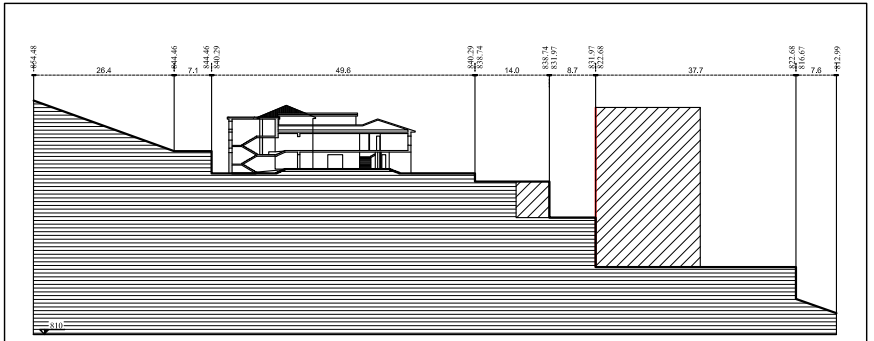

via teatro, 42 - 85047 Moliterno (PZ) - t. 3332378389 - mail michelealbano@tin.it
michele albano ingegnere
michele.albano@ingpec.eu
C.F. LBN MHL 84L14 G942C
P.I. 00703990760

Comune di MOLITERNO(PZ)

lavoro
PROGETTO DI COMPLETAMENTO MESSA IN SICUREZZA E ADEGUAMENTO SISMICO DEL REFETTORIO DELL'ISTITUTO COMPRENSIVO G. RACIOPPI - via D. Galante, 1

committente
Comune di Moliterno
Piazza V. Veneto, 1
c.f. 83000810768

2° STRALCIO

oggetto
Planimetria generale e sezione di sedime

scala: 1:100
data: Giugno 2018
rev.:

elaborato
A00

Firmato digitalmente Ing. Michele ALBANO